ASPELIN RAMM

METER

0 5 10

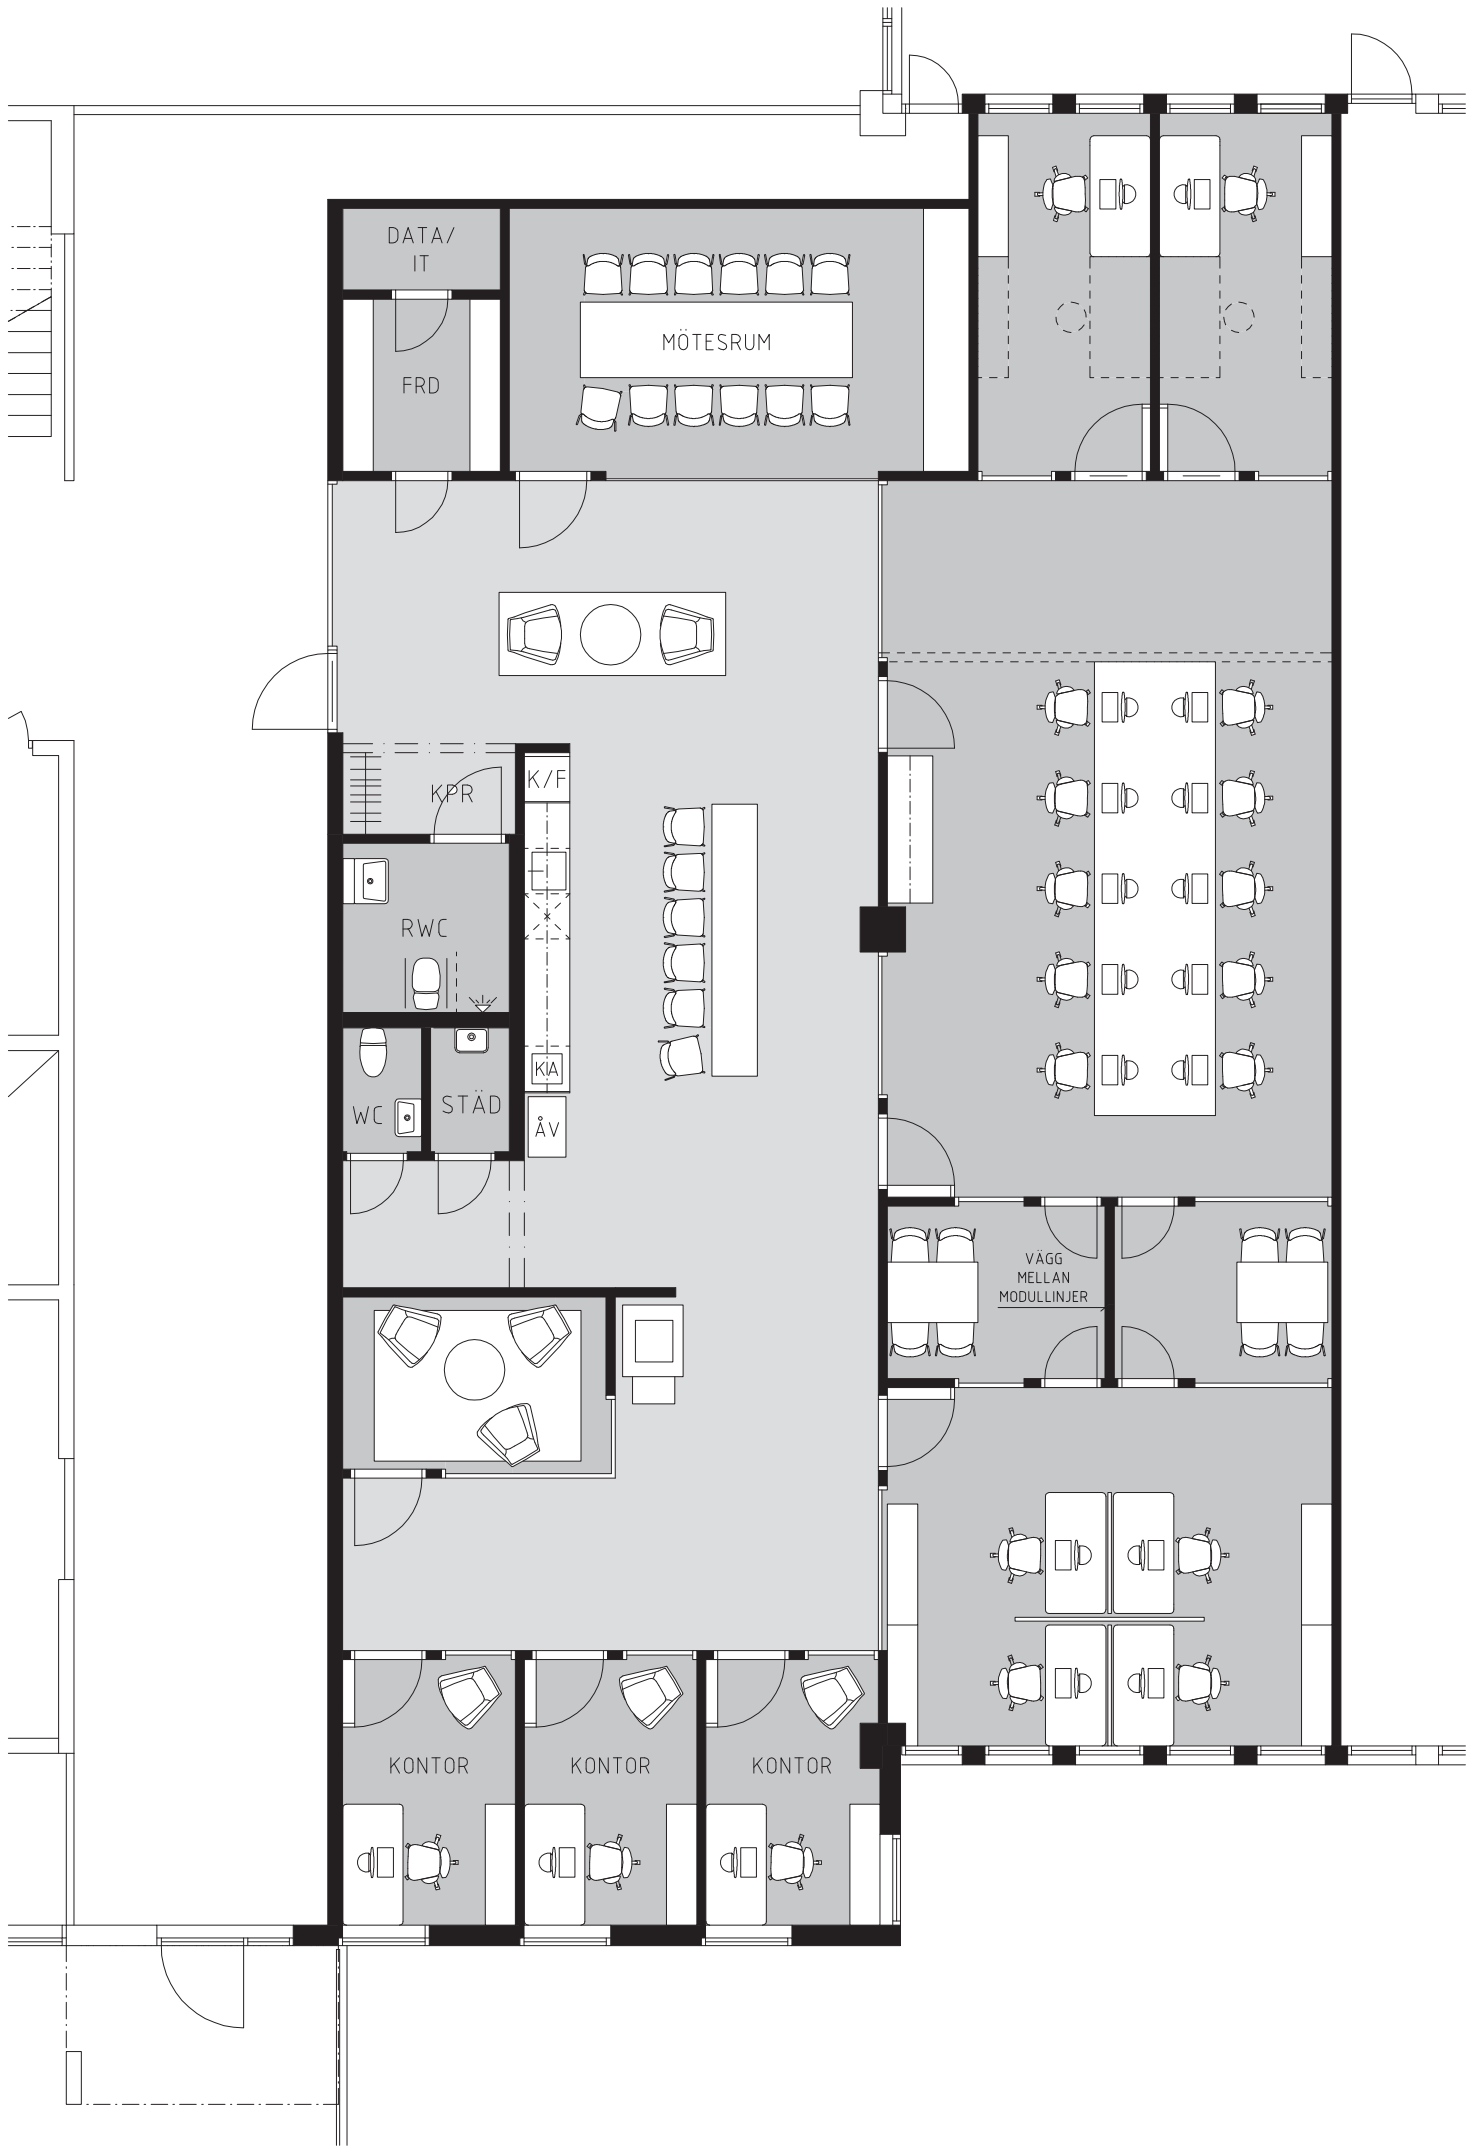

SKISS PÅ HYRESGÄSTANPASSNING FÖR VETEC | LOA CA 289KVM | 14-09-01 | SKALA 1:100 (A3) | (RIT# A40_1-2213)

ELLSINGER PROJEKTLEDNING AB | KASERNTORGET 1, 411 18 GÖTEBORG | TELEFON 0708 29 44 29