ASPELIN RAMM

METER
0 5 10

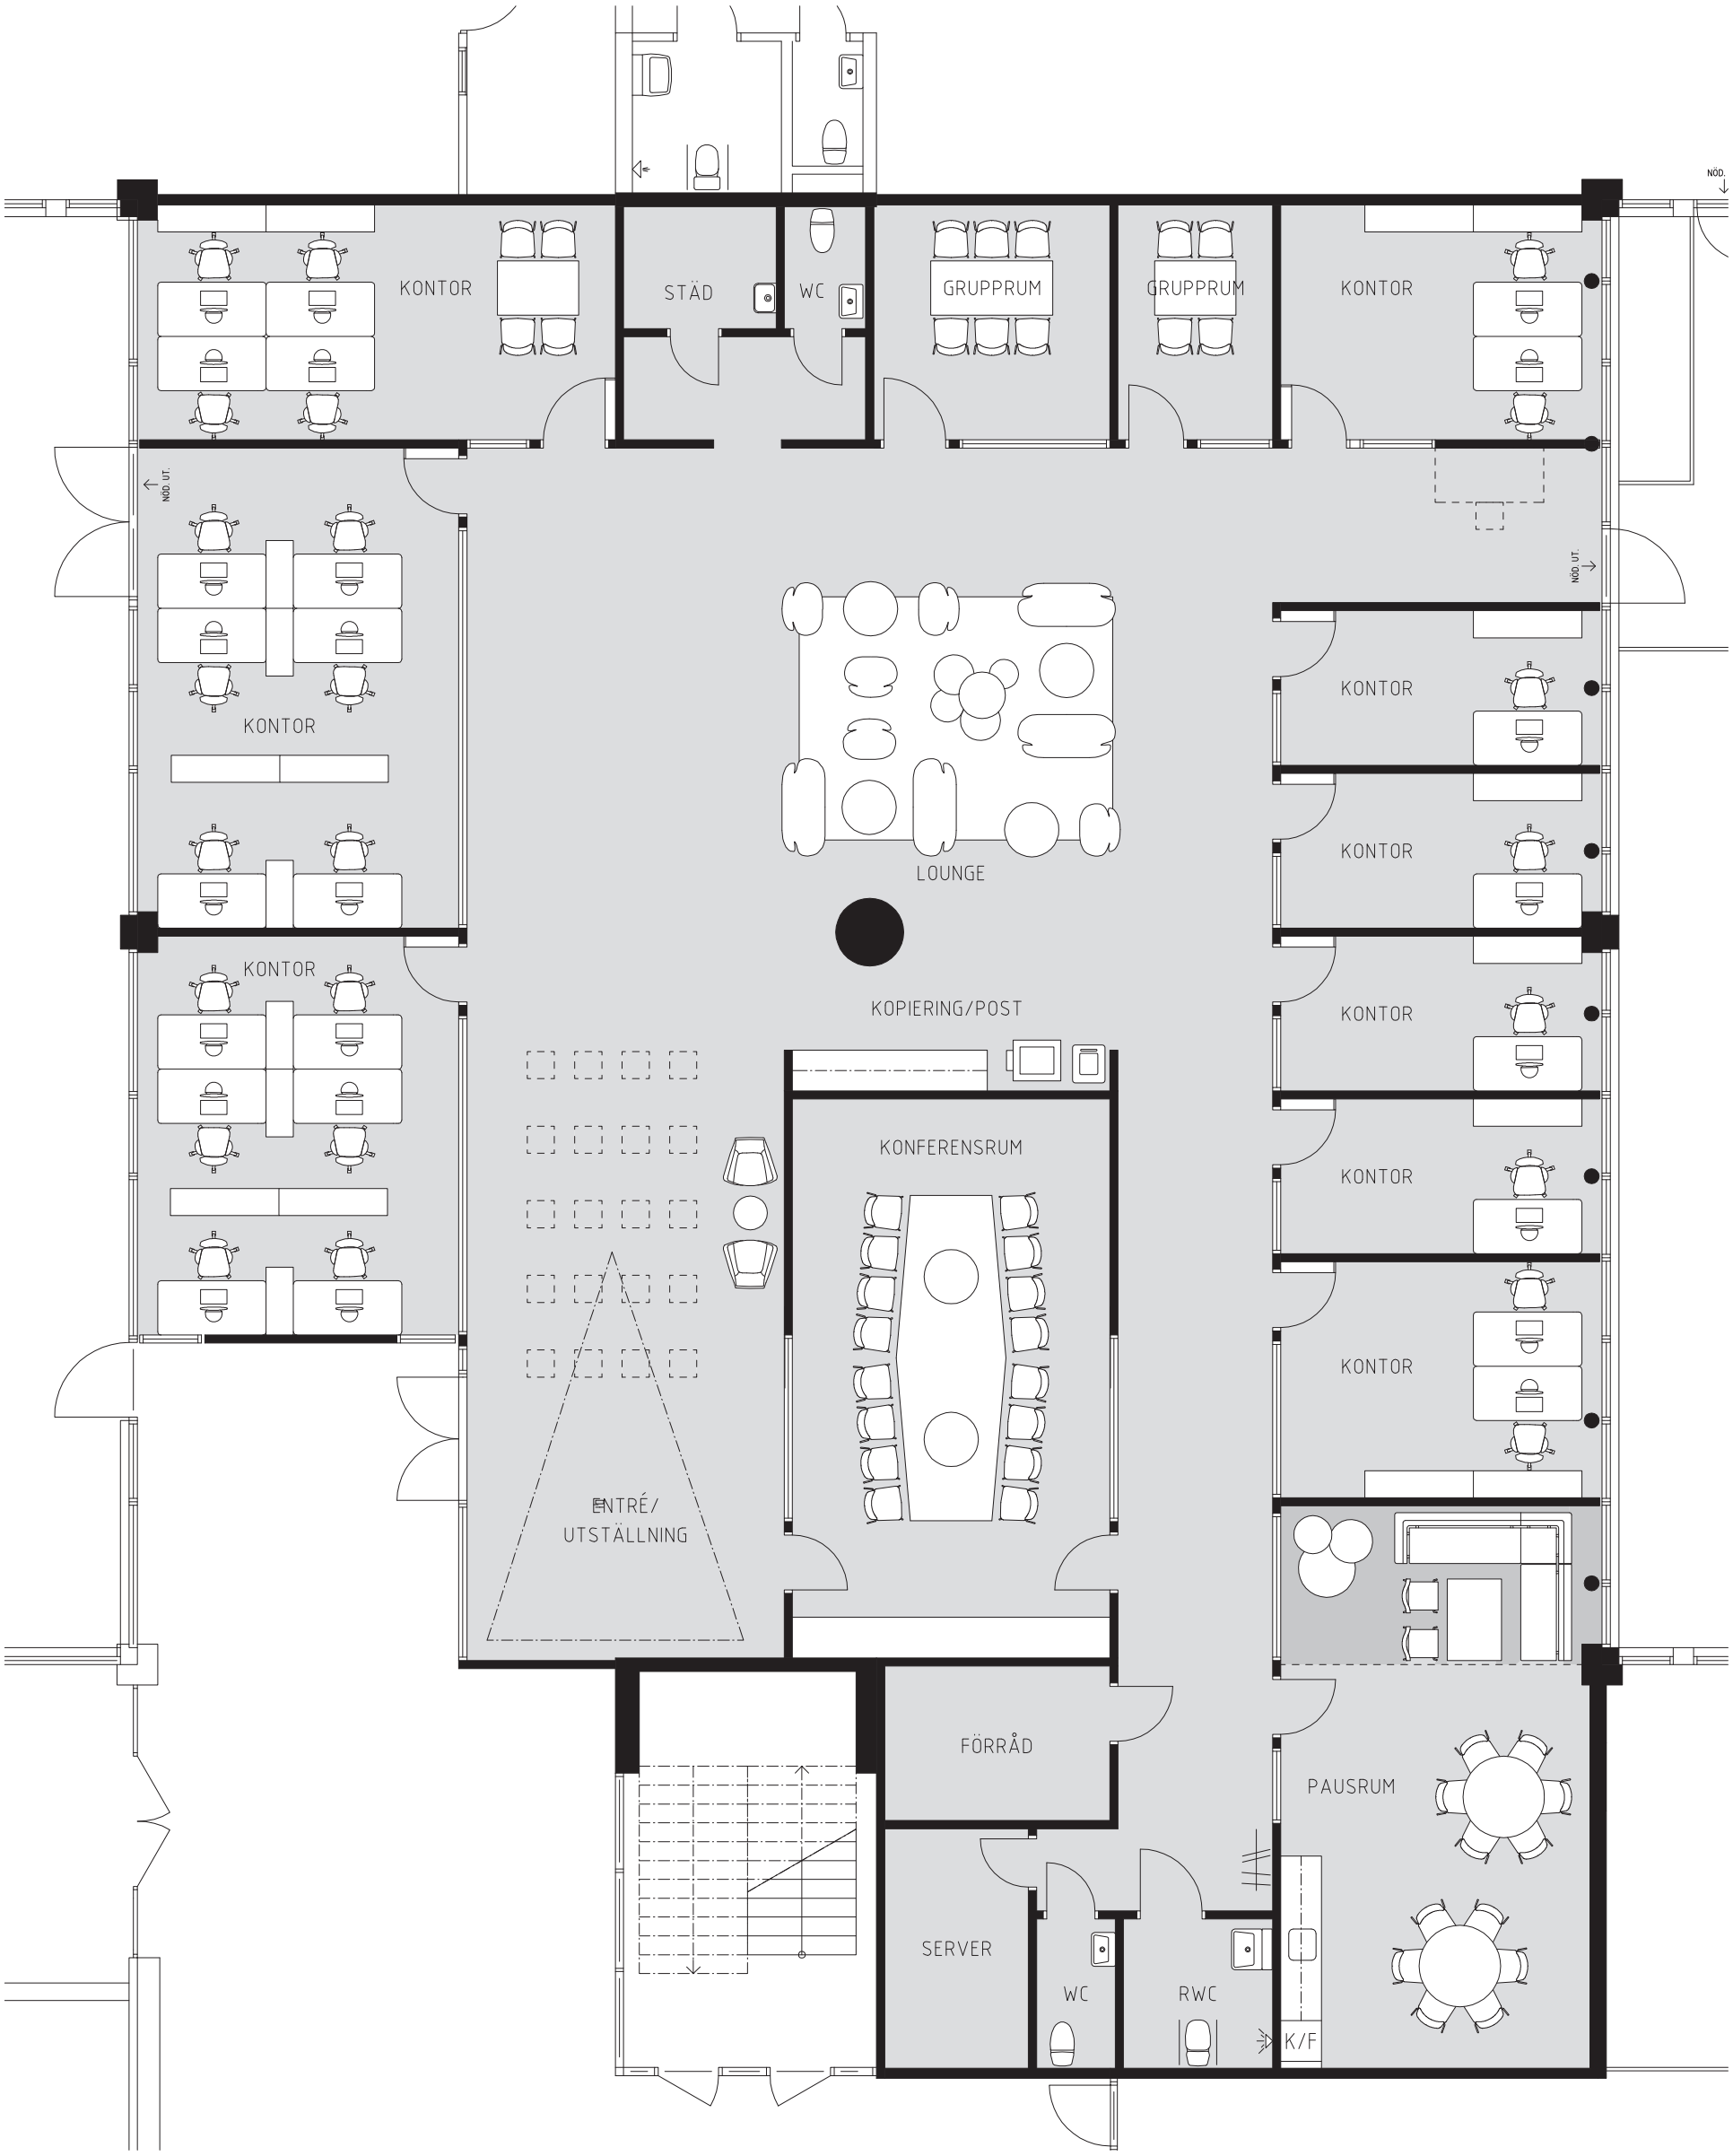

HYRESGÄSTANPASSNING AB| LOA CA 501 KVM | 15-01-20 | SKALA 1:100 (A3) | (RIT# A40_1-2109)

ELLSINGER PROJEKTLEDNING AB | KASERNTORGET 1, 411 18 GÖTEBORG | TELEFON 0708 29 44 29