ASPELIN RAMM

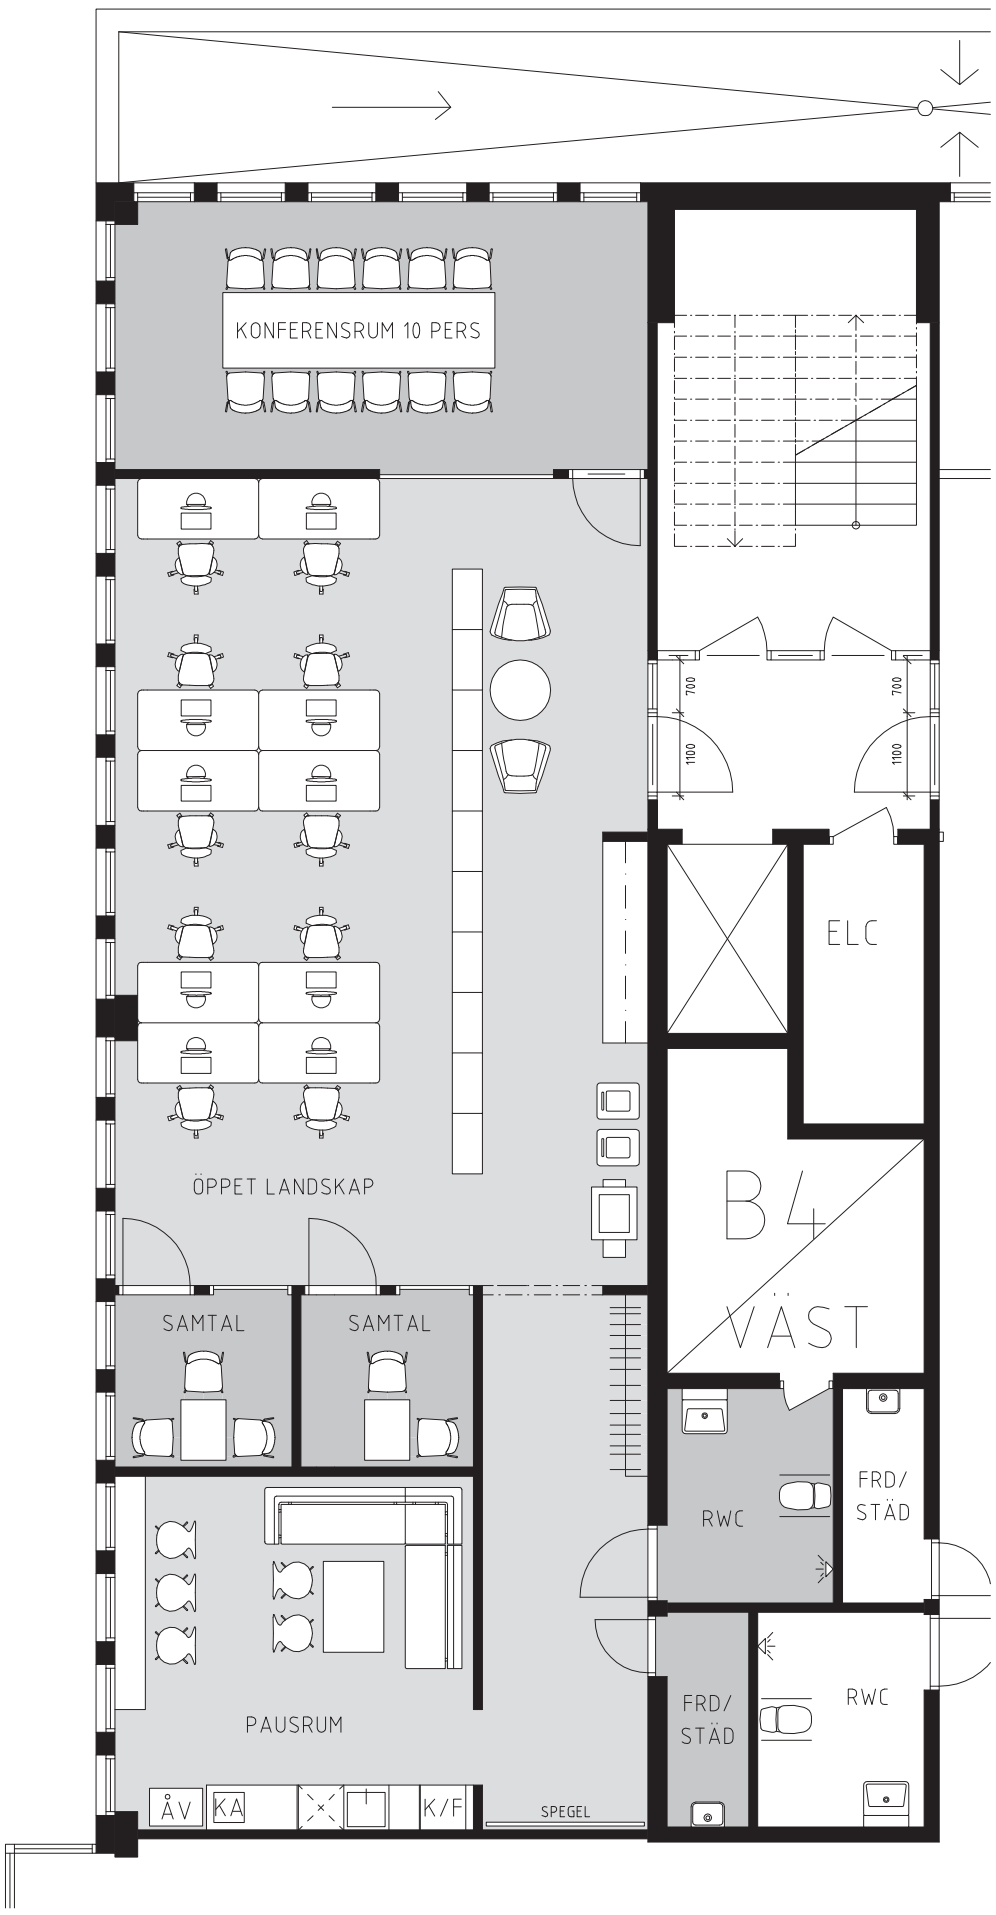

METER

0 5 10

SKISS PÅ HYRESGÄSTANPASSNING 162KVM | 15-03-24 | SKALA 1:100 (A3)

ELLSINGER PROJEKTLEDNING AB | KASERNTORGET 1, 411 18 GÖTEBORG | TELEFON 0708 29 44 29